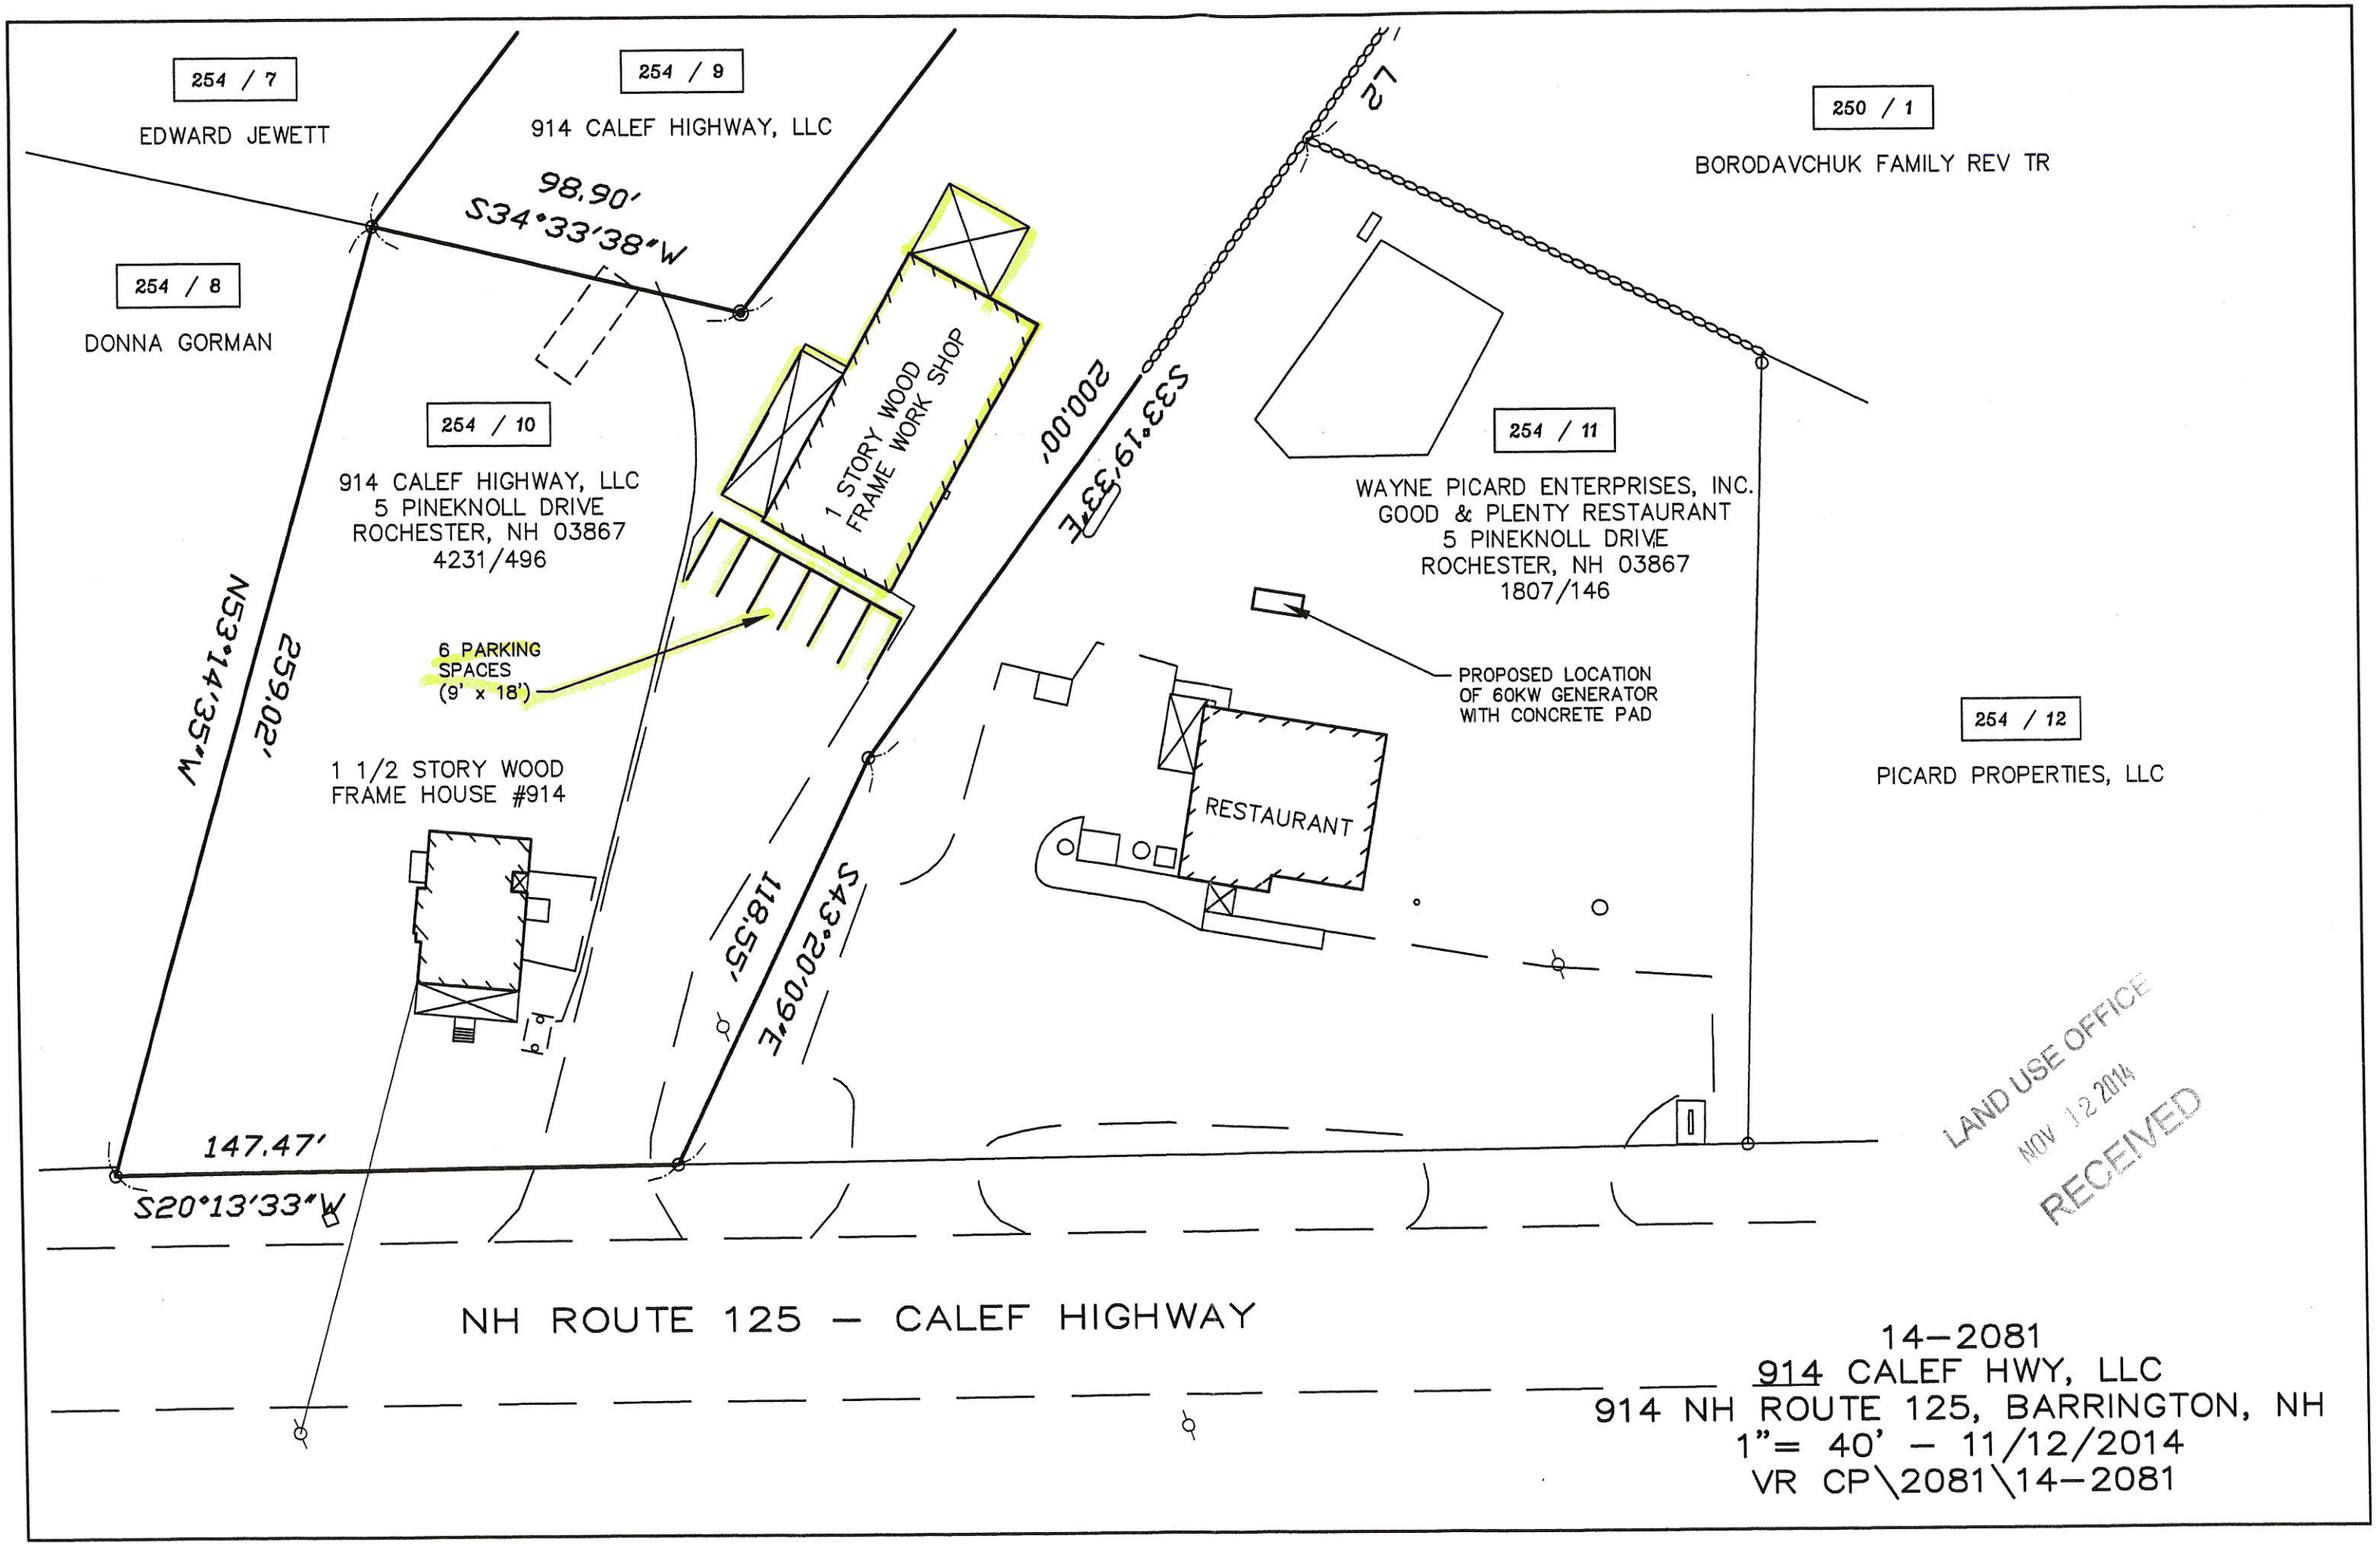

14–2081
914 CALEF HWY, LLC
914 NH ROUTE 125, BARRINGTON, NH
1"= 40' – 11/12/2014
VR CP\2081\14–2081